

**Agenzia delle Entrate**  
**CATASTO FABBRICATI**  
**Ufficio Provinciale di Grosseto**

Dichiarazione protocollo n. GR0040493 del 22/05/2023

Comune di Cinigiano

Via Casa Mazzi

civ. 3

Identificativi Catastali:

Sezione:

Foglio: 102

Particella: 141

Subalterno: 3

Compilata da:

Ducci Emanuel

Iscritto all'albo:

Geometri

Prov. Grosseto


N. 769

Planimetria


Scheda n. 1

Scala 1:200

## PIANO TERRA

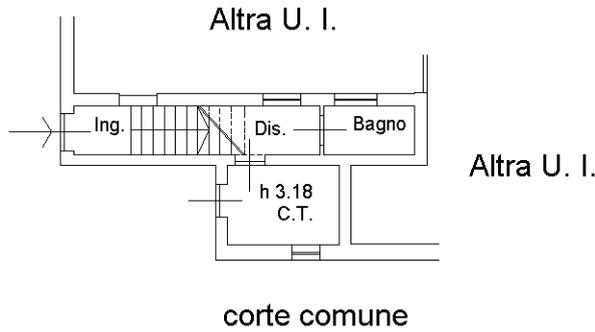

## PIANO PRIMO

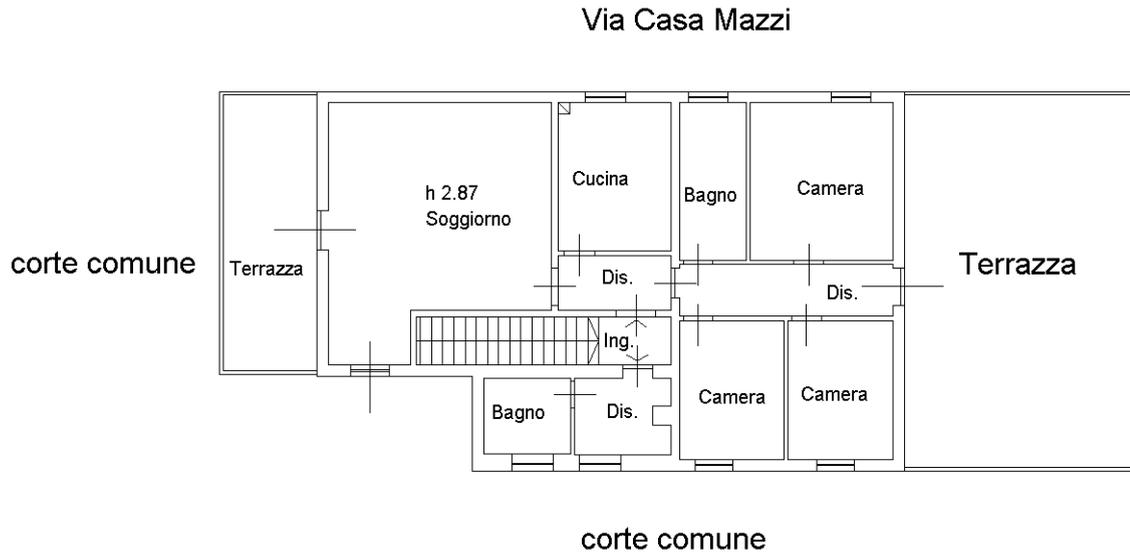

Ultima planimetria in atti

